


# План - схема третьего этажа

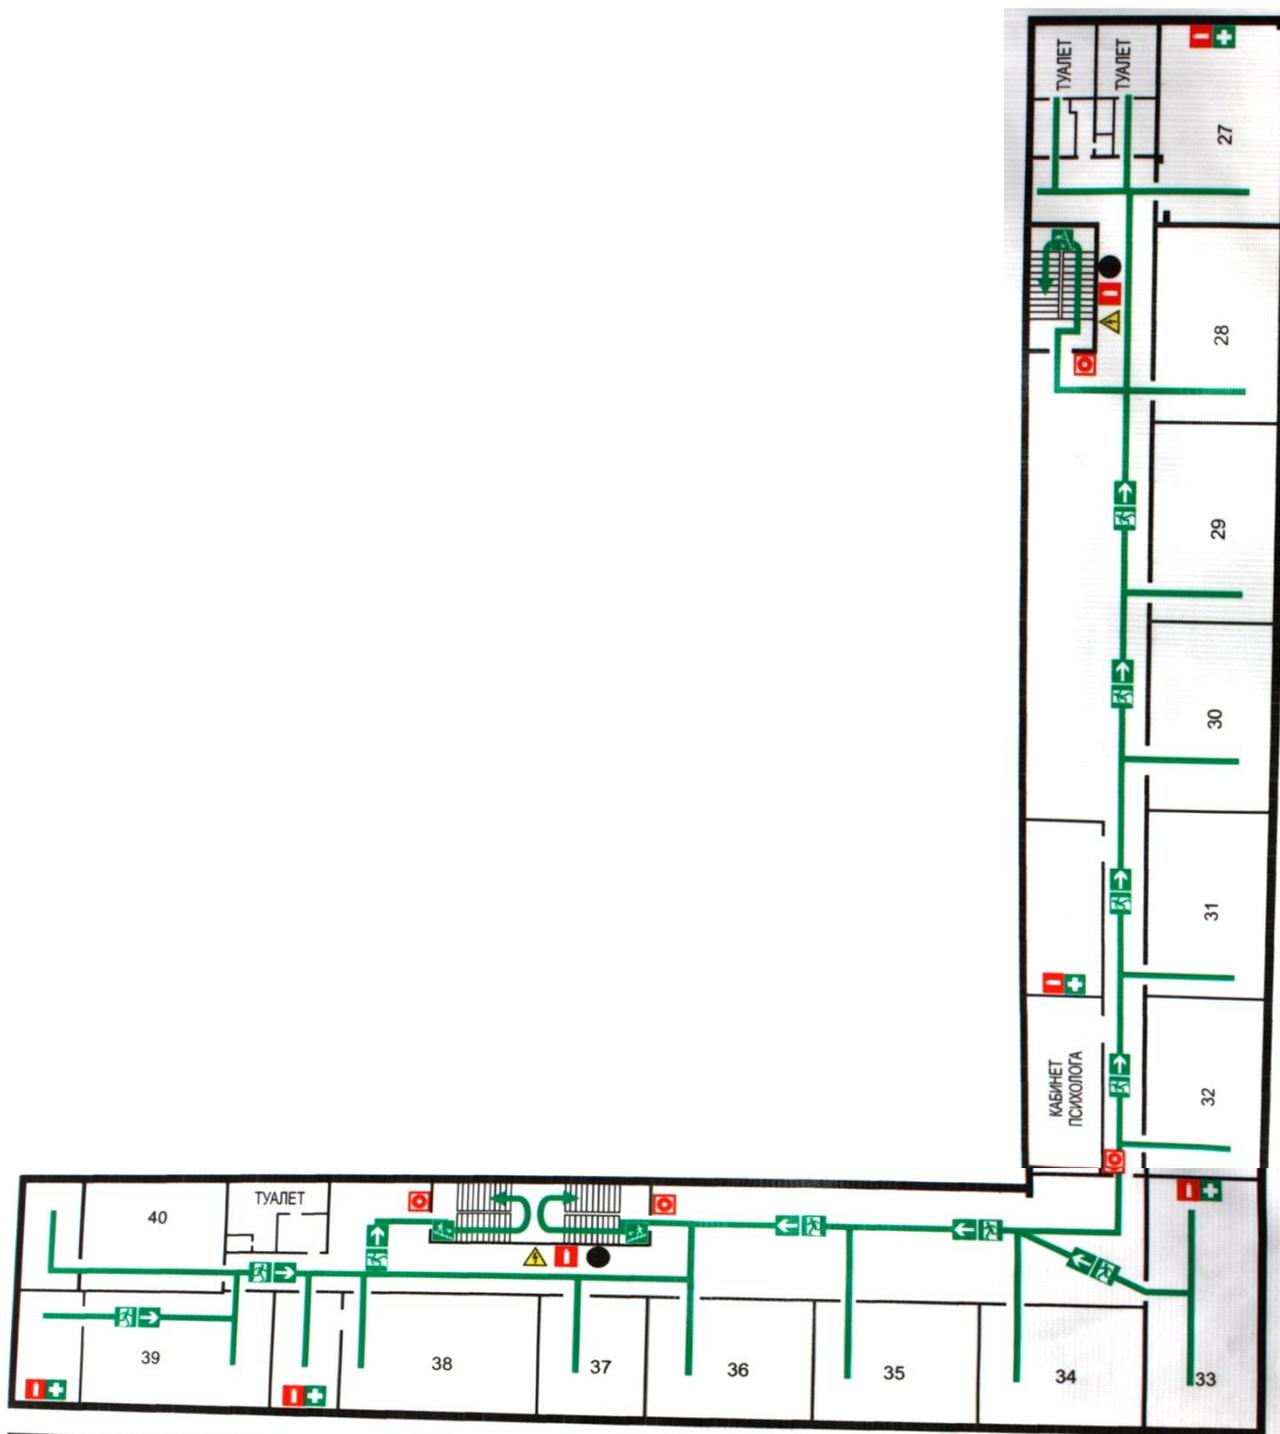

**Действия при пожаре**  
Сохранять спокойствие!

<b>1</b>	Сообщить по телефону <b>01</b>		<ul style="list-style-type: none"> <li>• адрес объекта и его окружность</li> <li>• название и местонахождение</li> <li>• свое фамилию</li> </ul>
<b>2</b>	Эвакуировать людей		<ul style="list-style-type: none"> <li>• ориентироваться по знакам</li> <li>• идти в свой подразделение</li> </ul>
<b>3</b>	По возможности принять меры по тушению пожара		<ul style="list-style-type: none"> <li>• использовать средства индивидуальной защиты</li> <li>• при необходимости оказывать первую медицинскую помощь</li> </ul>

**Ознакомьтесь с условными обозначениями на плане эвакуации**

	Путь к основному эвакуационному выходу		Огнетушитель
	Направление движения к эвакуационному выходу		Кнопка включения систем пожарной автоматики
	Направление движения к эвакуационному выходу по лестнице вниз		Опасность поражения электрическим током
	Аптечка первой медицинской помощи		Вы находитесь здесь

**Действия при аварии**  
Сохранять спокойствие!

<b>1</b>	Сообщить по телефону <b>01</b>		<ul style="list-style-type: none"> <li>• адрес объекта и его окружность</li> <li>• название и местонахождение</li> <li>• свое фамилию</li> </ul>
<b>2</b>	Локализовать аварию		<ul style="list-style-type: none"> <li>• прекратить дальнейшее развитие аварии</li> <li>• использовать средства защиты</li> <li>• Обозначить место аварии</li> </ul>
<b>3</b>	Эвакуировать людей		<ul style="list-style-type: none"> <li>• ориентироваться по знакам</li> <li>• идти в свой подразделение</li> </ul>