


План – схема подвала

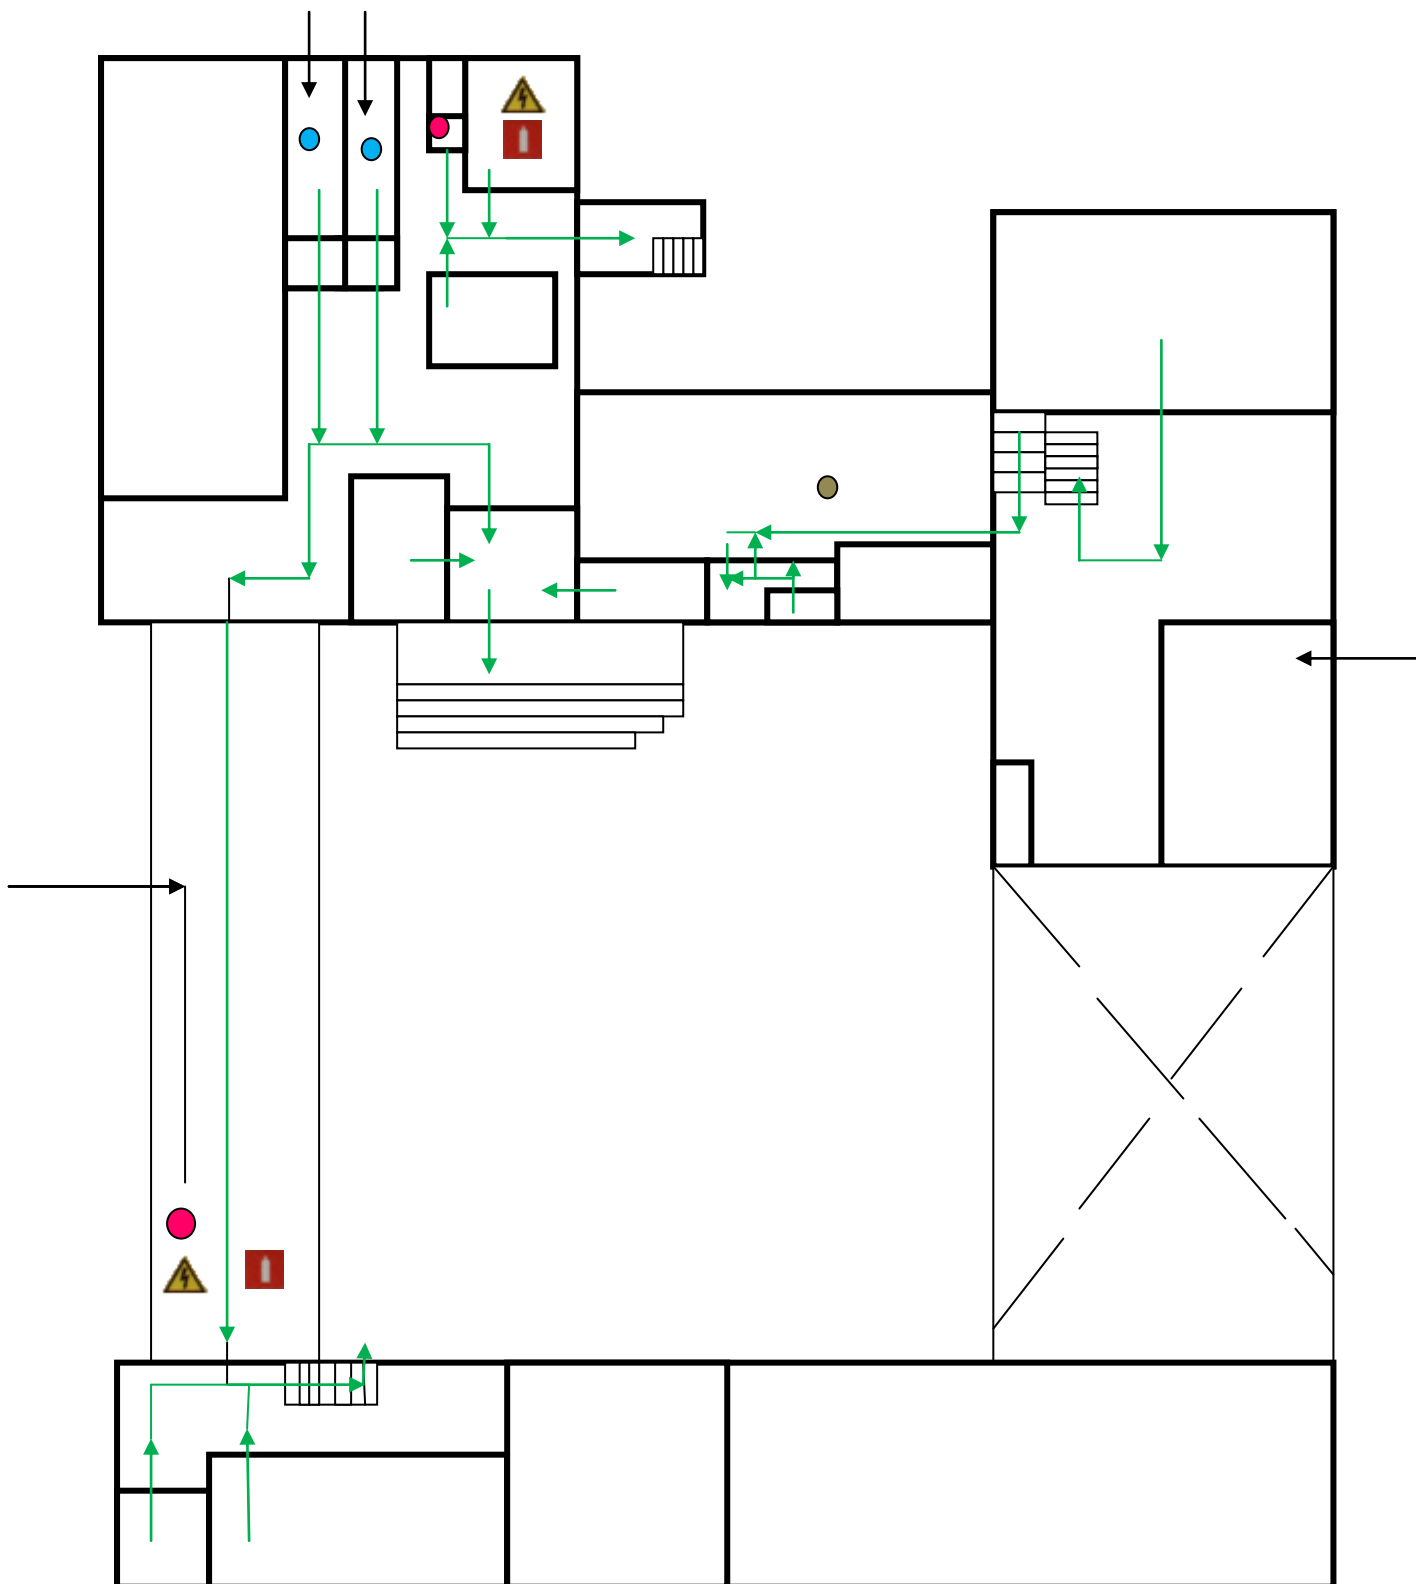

- пути эвакуации
- ⚠ опасность поражения электрическим током
- 🔥 огнетушитель
- элеватор
- водопровод
- канализация
- места ввода кабелей